

注意 電線共同溝ケーブルが埋設されています。



東京都



東京都

最寄りの建設事務所の立会いを求めて下さい。

注意 電線共同溝ケーブルが埋設されています。



東京都




東京都

最寄りの建設事務所の立会いを求めて下さい。

注：上図は、折込前の状態である。

折込構造図

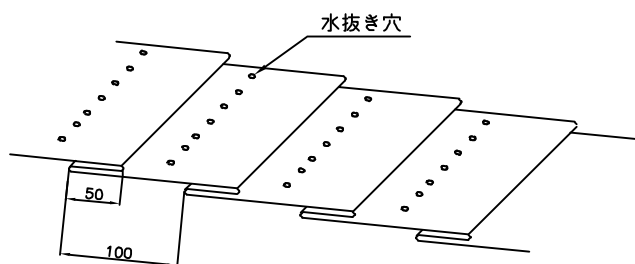

備考

1. 折込倍率は、2倍とする。
2. 色は、地色をピンクとし、文字色を黒とする。
3. 幅は、600mmを標準寸法とする。
4. 1巻の長さは、50mを標準寸法とする。
5. 文字は、フィルムに裏面印刷とする。
6. 表示寸法は、標準寸法とする。
7. 表示文字は、実際の字体とは多少異なります。

名称	セフティライン・W(600mm幅) (東京都電線共同溝ケーブル用)		型番	_____		分類	検図	製図	設計	依頼
日付	2017年9月21日		図番	THZZ0570		仕様図		東京(技G)	_____	横浜(業)
縮尺	NON	図公差	_____	原図サイズ	A4			図法	_____	増田
ヨヤマ株式会社										